



VSTUPNÍ PRŮČELÍ SZ  
M 1:200

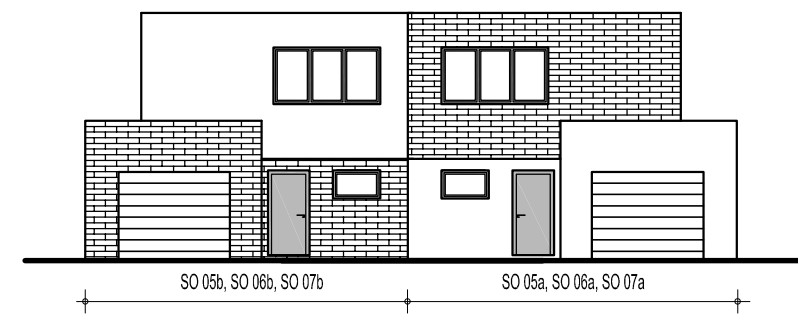


PRŮČELÍ DO ZAHRADY JV




SV

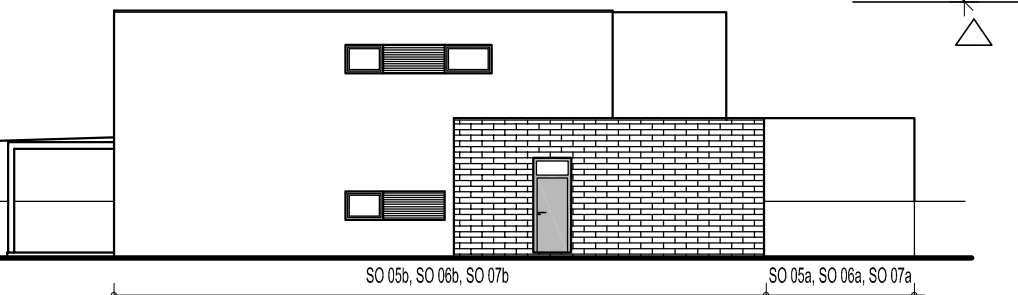


JZ

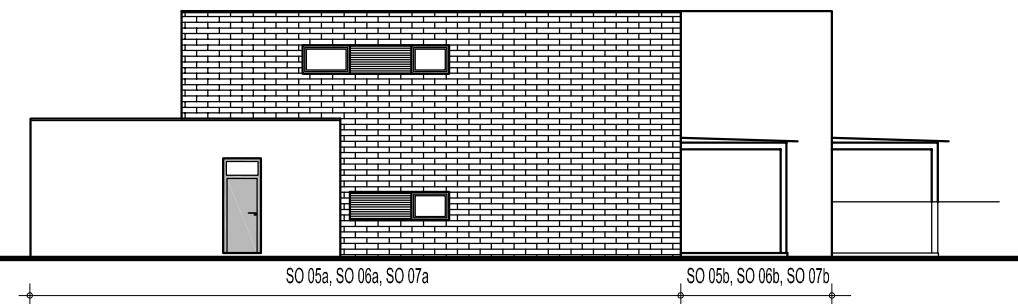


PRÍZEMÍ  
M 1:150

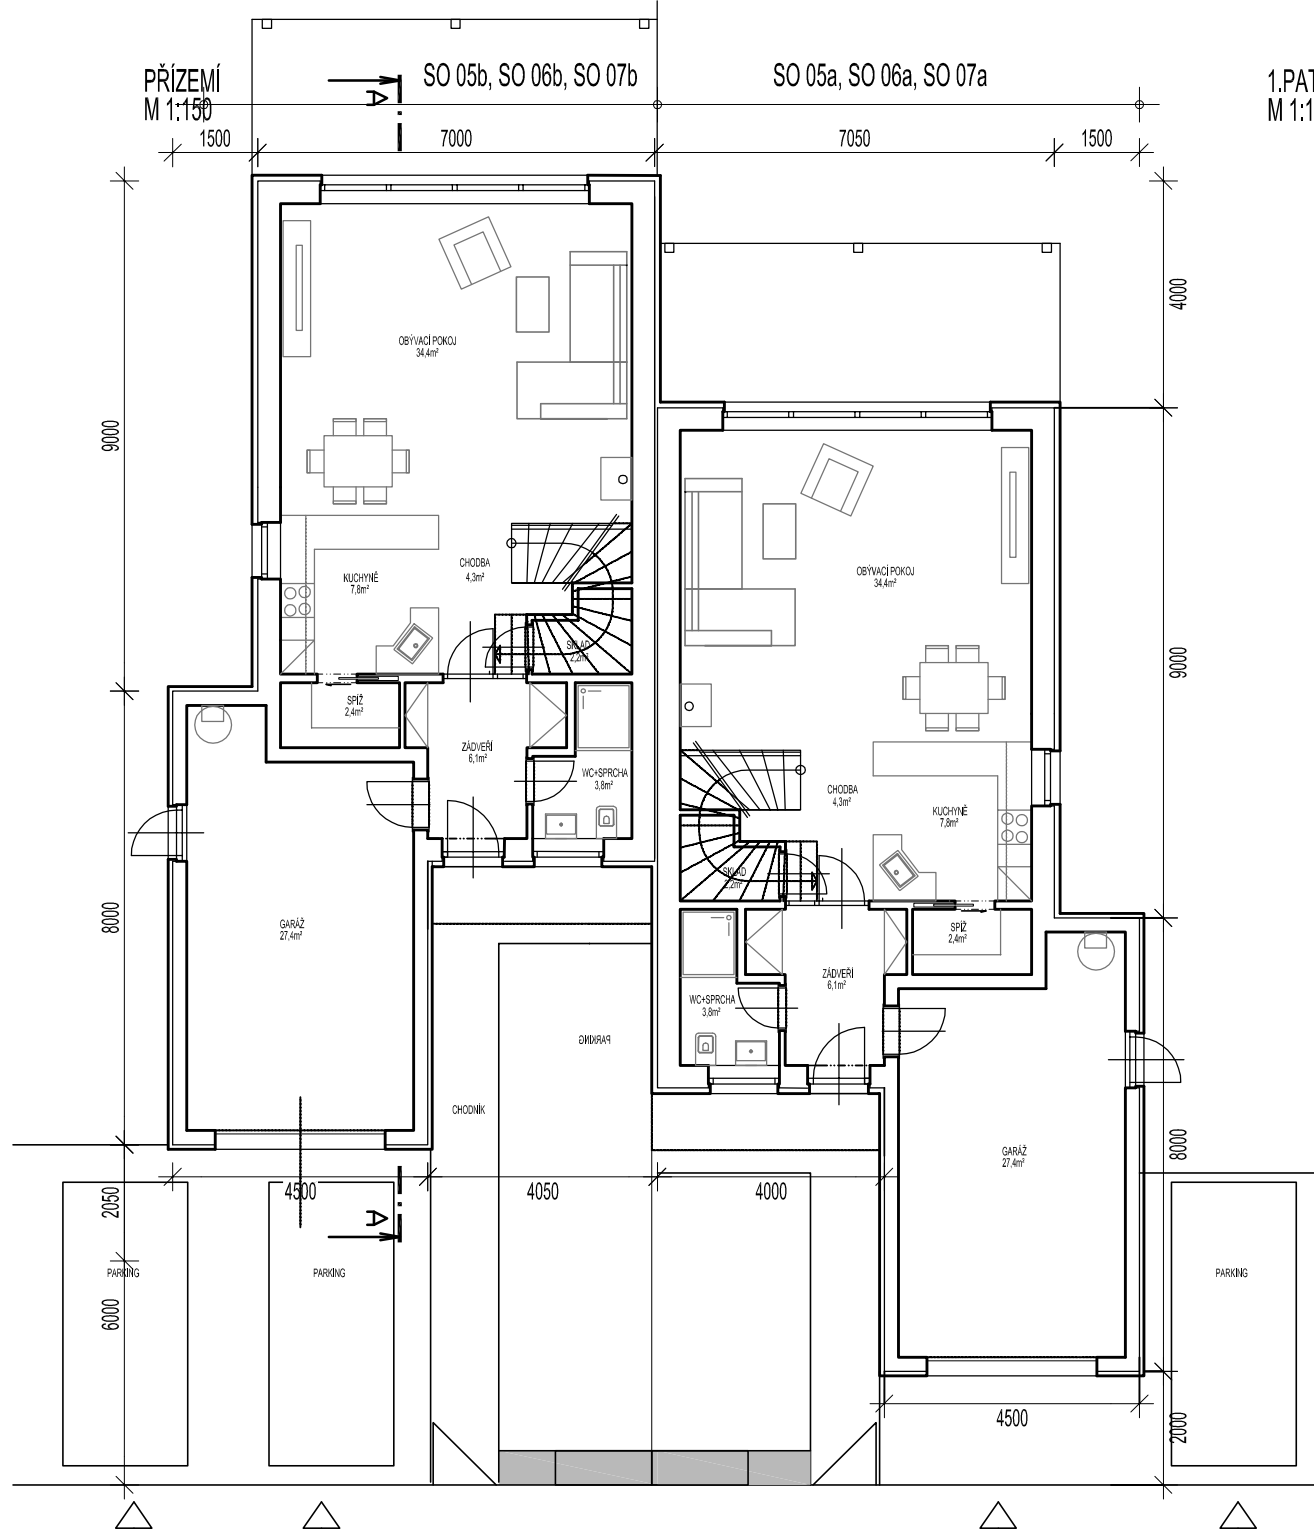

ŘEZ A-A  
M 1:150

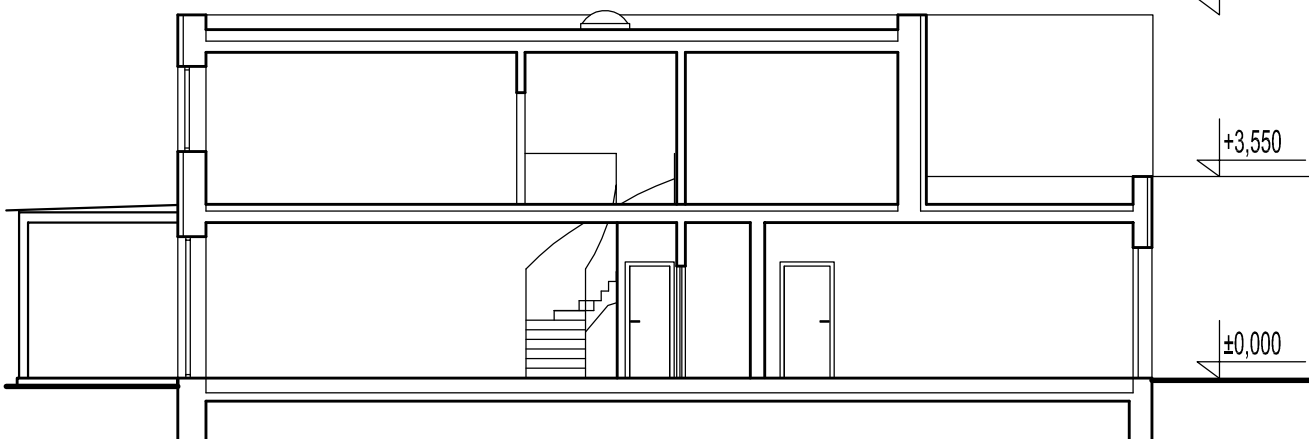

1.PATRO  
M 1:150

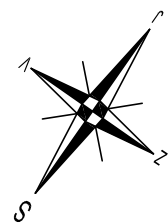

ČÍSLO MÍSTNOSTI	NÁZEV MÍSTNOSTI	PLOCHA m <sup>2</sup>
1.01	ZÁDVEŘÍ	6,1
1.02	WC + SPRCHA	3,8
1.03	CHODBA	4,3
1.04	OBÝVACÍ POKOJ	34,4
1.05	KUCHYNĚ	7,8
1.06	SPÍŽ	2,4
1.07	SKLAD	2,2
1.08	GARÁŽ	27,4
1.09	SCHODIŠTĚ	4,8

ČÍSLO MÍSTNOSTI	NÁZEV MÍSTNOSTI	PLOCHA m <sup>2</sup>
2.01	CHODBA	5,9
2.02	DĚTSKÝ POKOJ I	16,3
2.03	DĚTSKÝ POKOJ II	16,4
2.04	KOUPELNA	5,3
2.05	WC	1,8
2.06	LOŽNICE	15,9
2.07	ŠATNA	4,3

POZN.:  
TENTO NÁVRH OBJEKTŮ SO 05a, SO 05b, SO 06a, SO 06b, SO 07a, SO 07b  
JE PRO ÚČELY DUR TYPIZOVANÝ, V DALŠÍM STUPNI (DSP) BUDOU  
ZAPRACOVÁNY KLIENTSKÉ ZMĚNY

	DATUM	PODPIS
SCHVÁLENO		
SCHVÁLENO S KOMENTÁŘEM		
NESCHVÁLENO		

± 0,000 = viz. výkres D - b - 002

INVESTOR  
KOMPRES, spol. s r.o.  
KLEJNARSKÁ 92  
280 02 KOLÍN IV  
Tel./fax: + 420 321 726 605  
e-mail: kompres@kompres-kolin.cz



DODAVATEL / OBJEDNATEL

HLAVNÍ PROJEKTANT  
SATER - PROJEKT s.r.o.  
PLYNÁRENSKÁ 671, KOLÍN IV.  
280 02 KOLÍN 2  
tel : 321 / 717 203, fax : 321 / 717 204  
e - mail : info@sater-projekt.cz

PROJEKTANT ČÁSTI

Č.	DATUM	POPIS	NAVRHL	ZPRACOVAL	KONTROLOVAL	KONTROLA PO	SCHVÁLIL
0	17.09. 2012	PRVNÍ VYDÁNÍ	ING.ARCH.VANČURA	ING.ARCH.VANČURA	ING.DOBIÁŠ	VÁŠA	ING.ARCH.PROVAZ
REVIZE							

STAVBA	VÝSTAVBA RODINNÝCH DOMŮ "LOKALITA U NEMOCNICE" ŽÍŽKOVA UL., KOLÍN.			<b>SATER PROJEKT</b>	
ČÁST PROJEKTU	D. VÝKRESOVÁ DOKUMENTACE				
DÍL PROJEKTU				POČET A4	3
OBJEKT	DVOJDŮM SO 05a, SO 05b, SO 06a, SO 06b, SO 07a, SO 07b			STUPEŇ	DUR
PROFESE				SOUBOR	
DRUH VÝKRESU	DVOJDŮM - PŮDORYSY, ŘEZY, POHLEDY				
MĚŘÍTKO	1:150 1:200	ČÍSLO KOPIE	ZAKÁZKOVÉ ČÍSLO <b>164 01-12</b>	ČÍSLO DOKUMENTU	D - d - 005
			SPISOVÁ ZNAČKA OR : C. 21233 - MĚST. SOUD V PRAZE		REVIZE <b>0</b>