


OBJEKT "b"

OBJEKT "a"

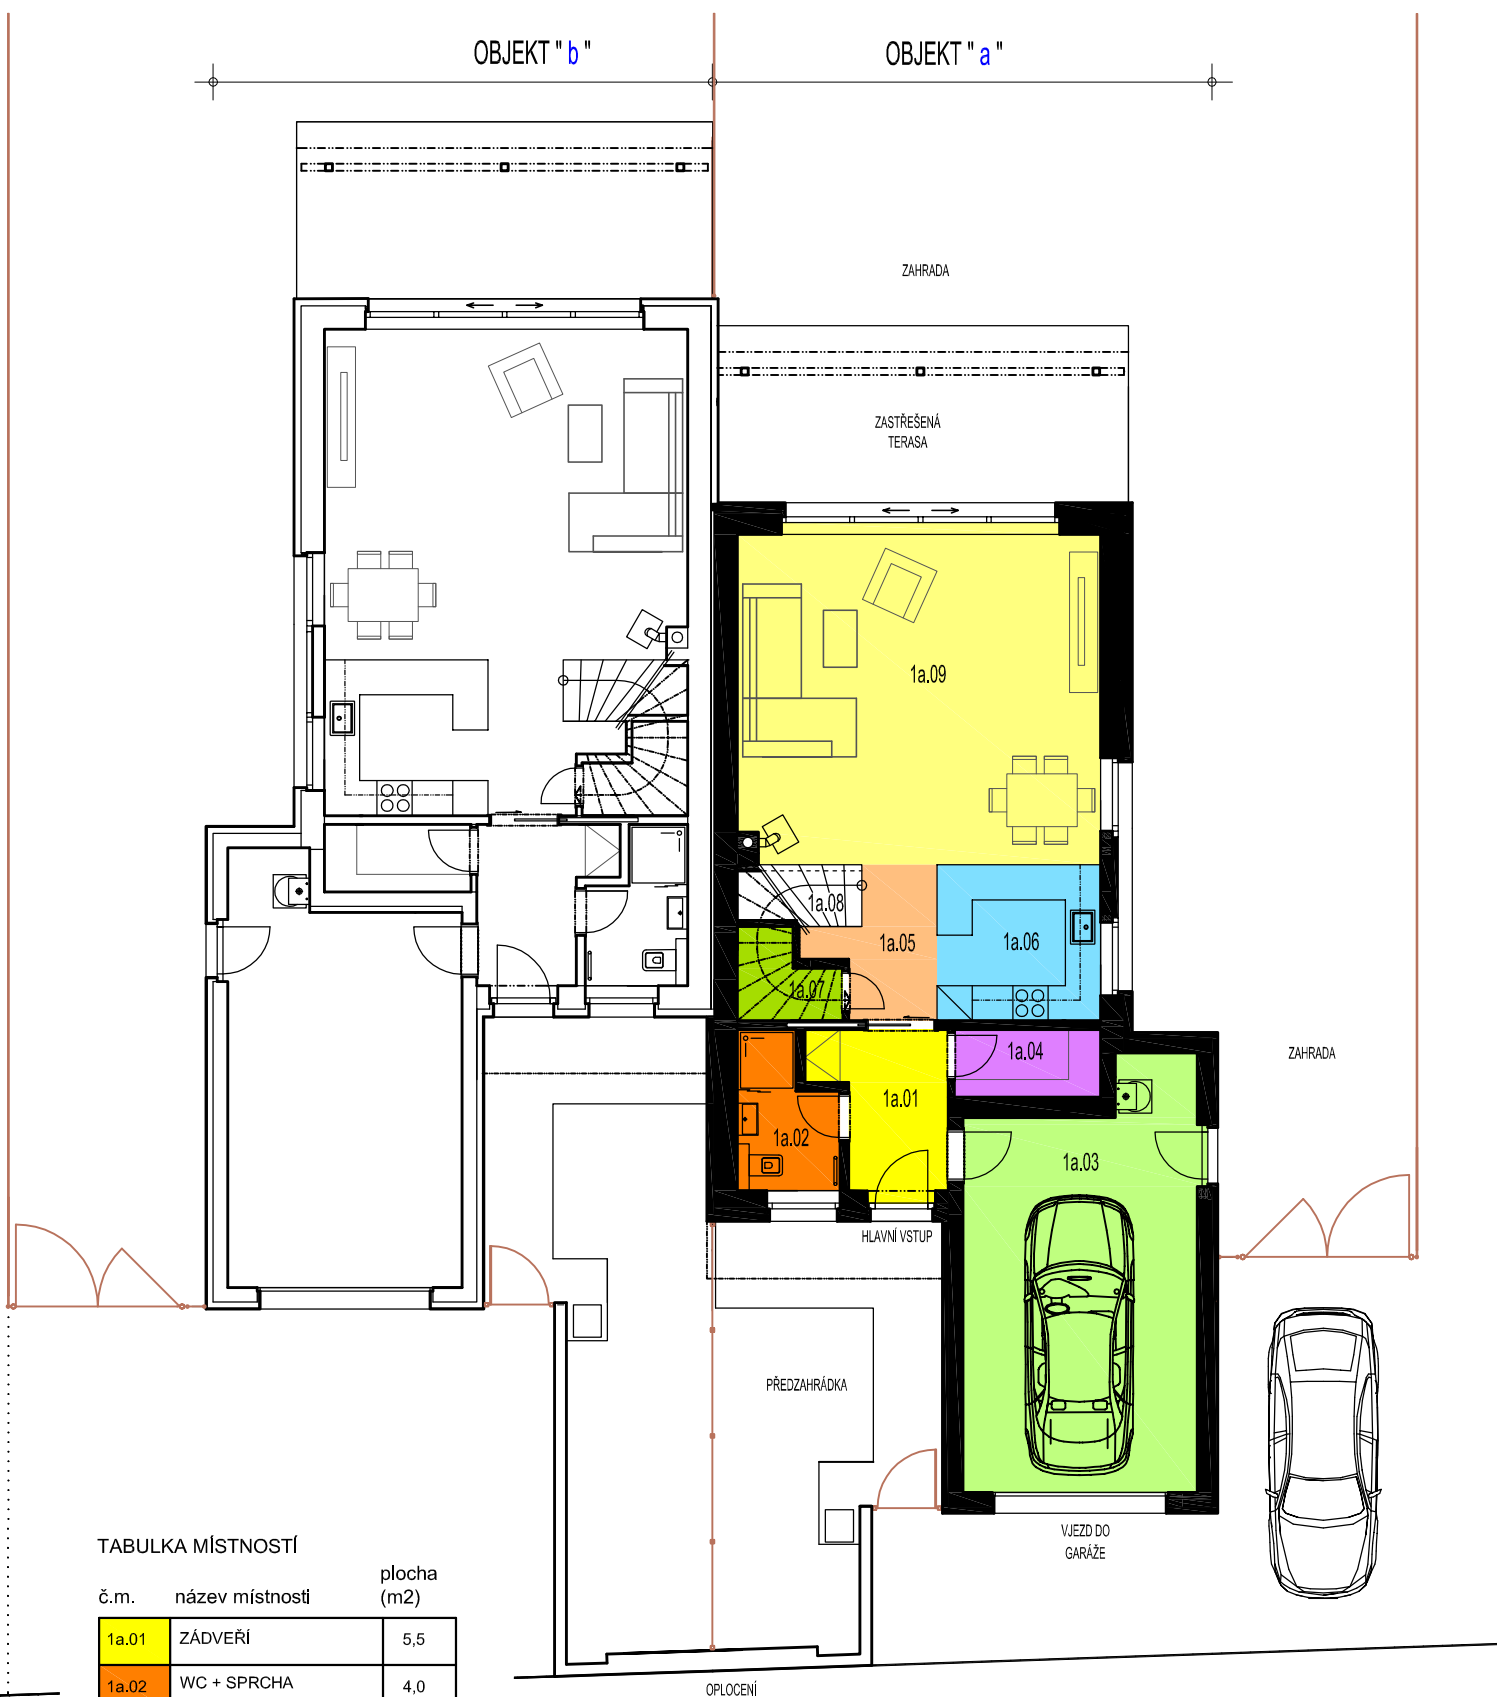

TABULKA MÍSTNOSTÍ

č.m.	název místnosti	plocha (m ²)
1a.01	ZÁDVEŘÍ	5,5
1a.02	WC + SPRCHA	4,0
1a.03	GARÁŽ	27,3
1a.04	SPIŽ	2,8
1a.05	CHODBA	4,3
1a.06	KUCHYNĚ	7,4
1a.07	SKLAD	2,3
1a.08	SCHODIŠTĚ	5,3
1a.09	OBÝVACÍ PROSTOR	34,9

UŽITNÁ PLOCHA 1NP CELKEM 93,8

OBJEKT "a" PŮDORYS 1NP