


objekt b

objekt a

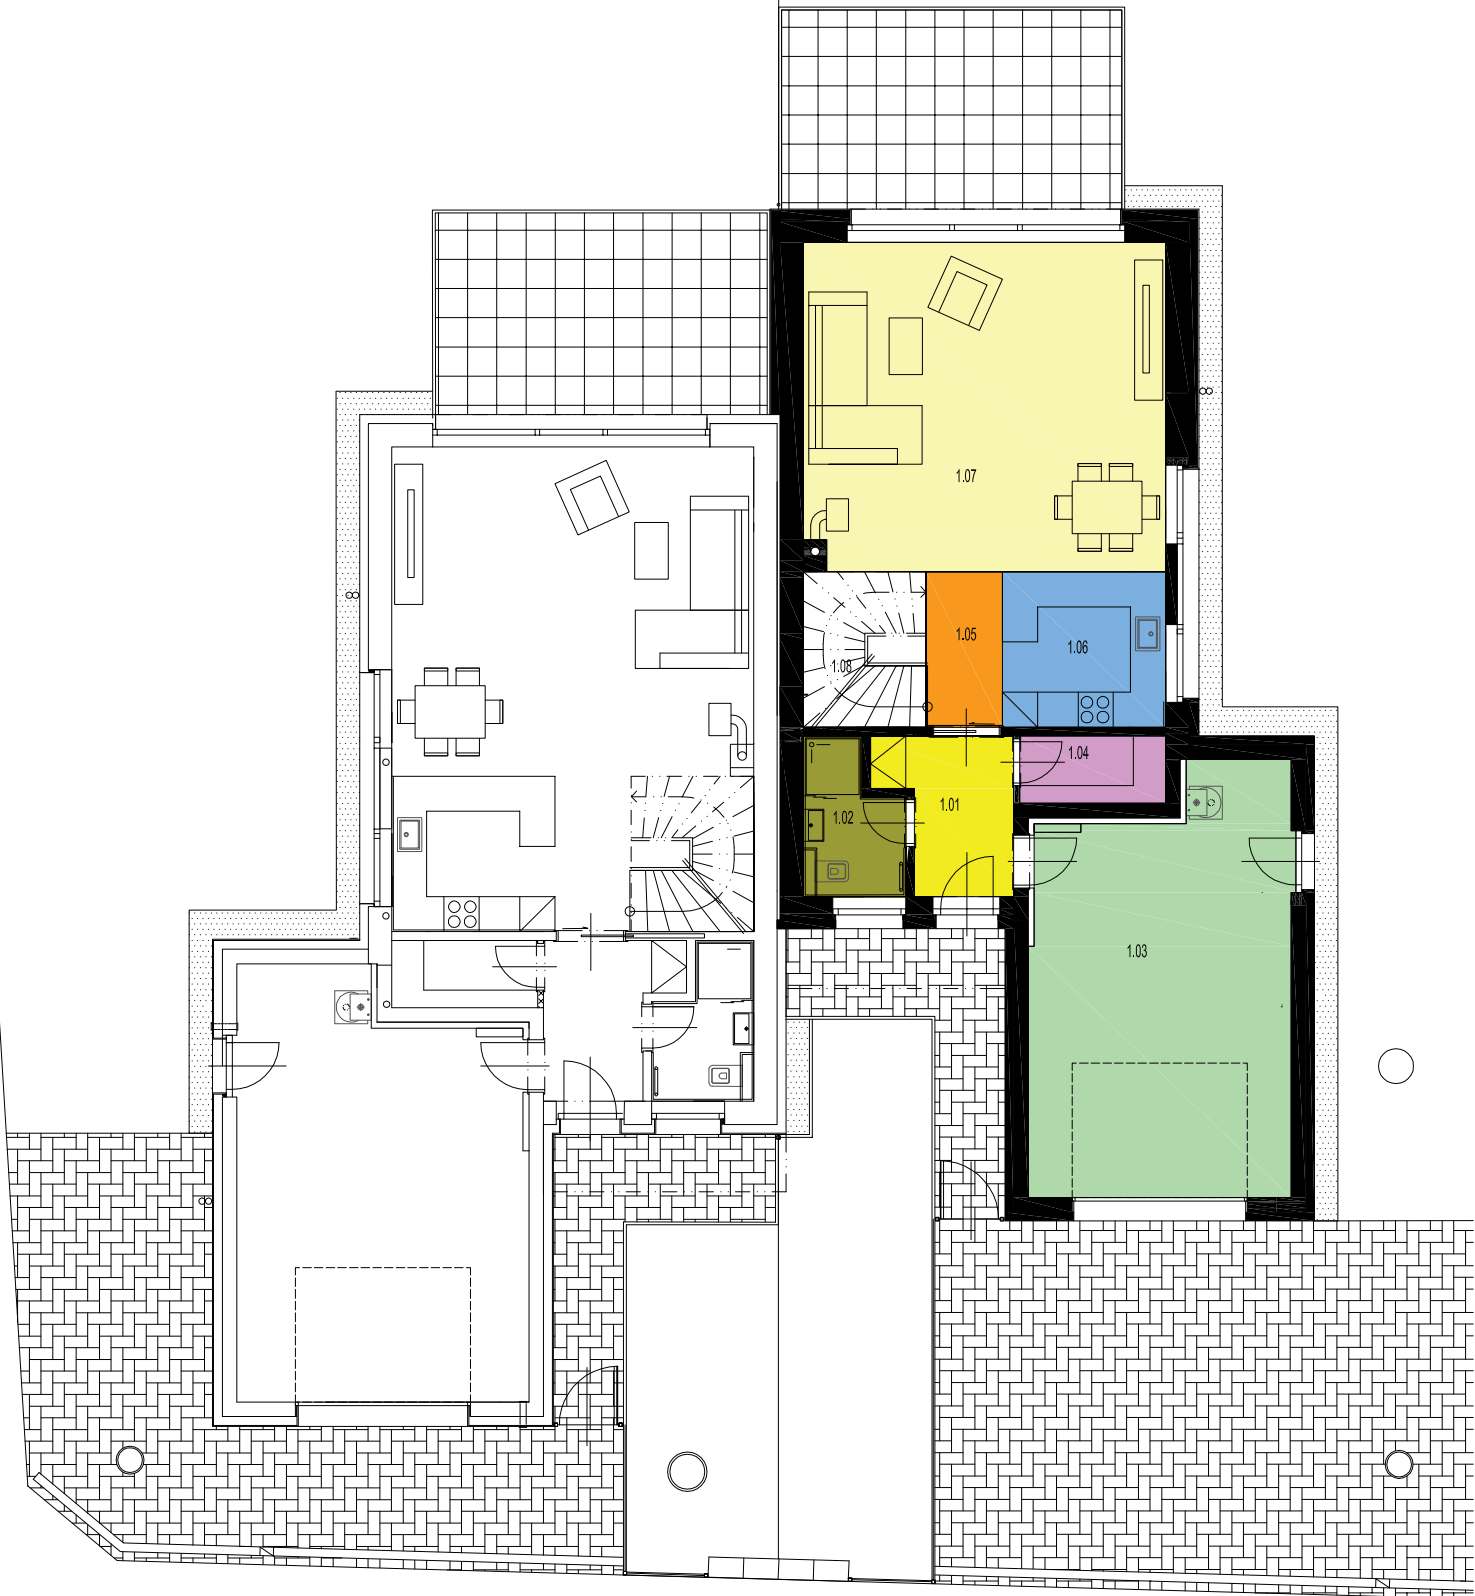

TABULKA MÍSTNOSTÍ SO 13a

č.m.	název místnosti	plocha (m ²)
1.01	ZÁDVEŘÍ	5,40
1.02	WC + SPRCHA	4,10
1.03	GARÁŽ	30,81
1.04	SPIŽ	2,80
1.05	CHODBA	7,80
1.06	KUCHYŇE	7,40
1.07	OBÝVACÍ PROSTOR	34,00
1.08	SCHODIŠTĚ	5,30

97,61 (ZAPočITANÁ CELÁ PLOCHA SCHODIŠTĚ)

objekt "a" PŮDORYS 1.NP