


objekt b

objekt a

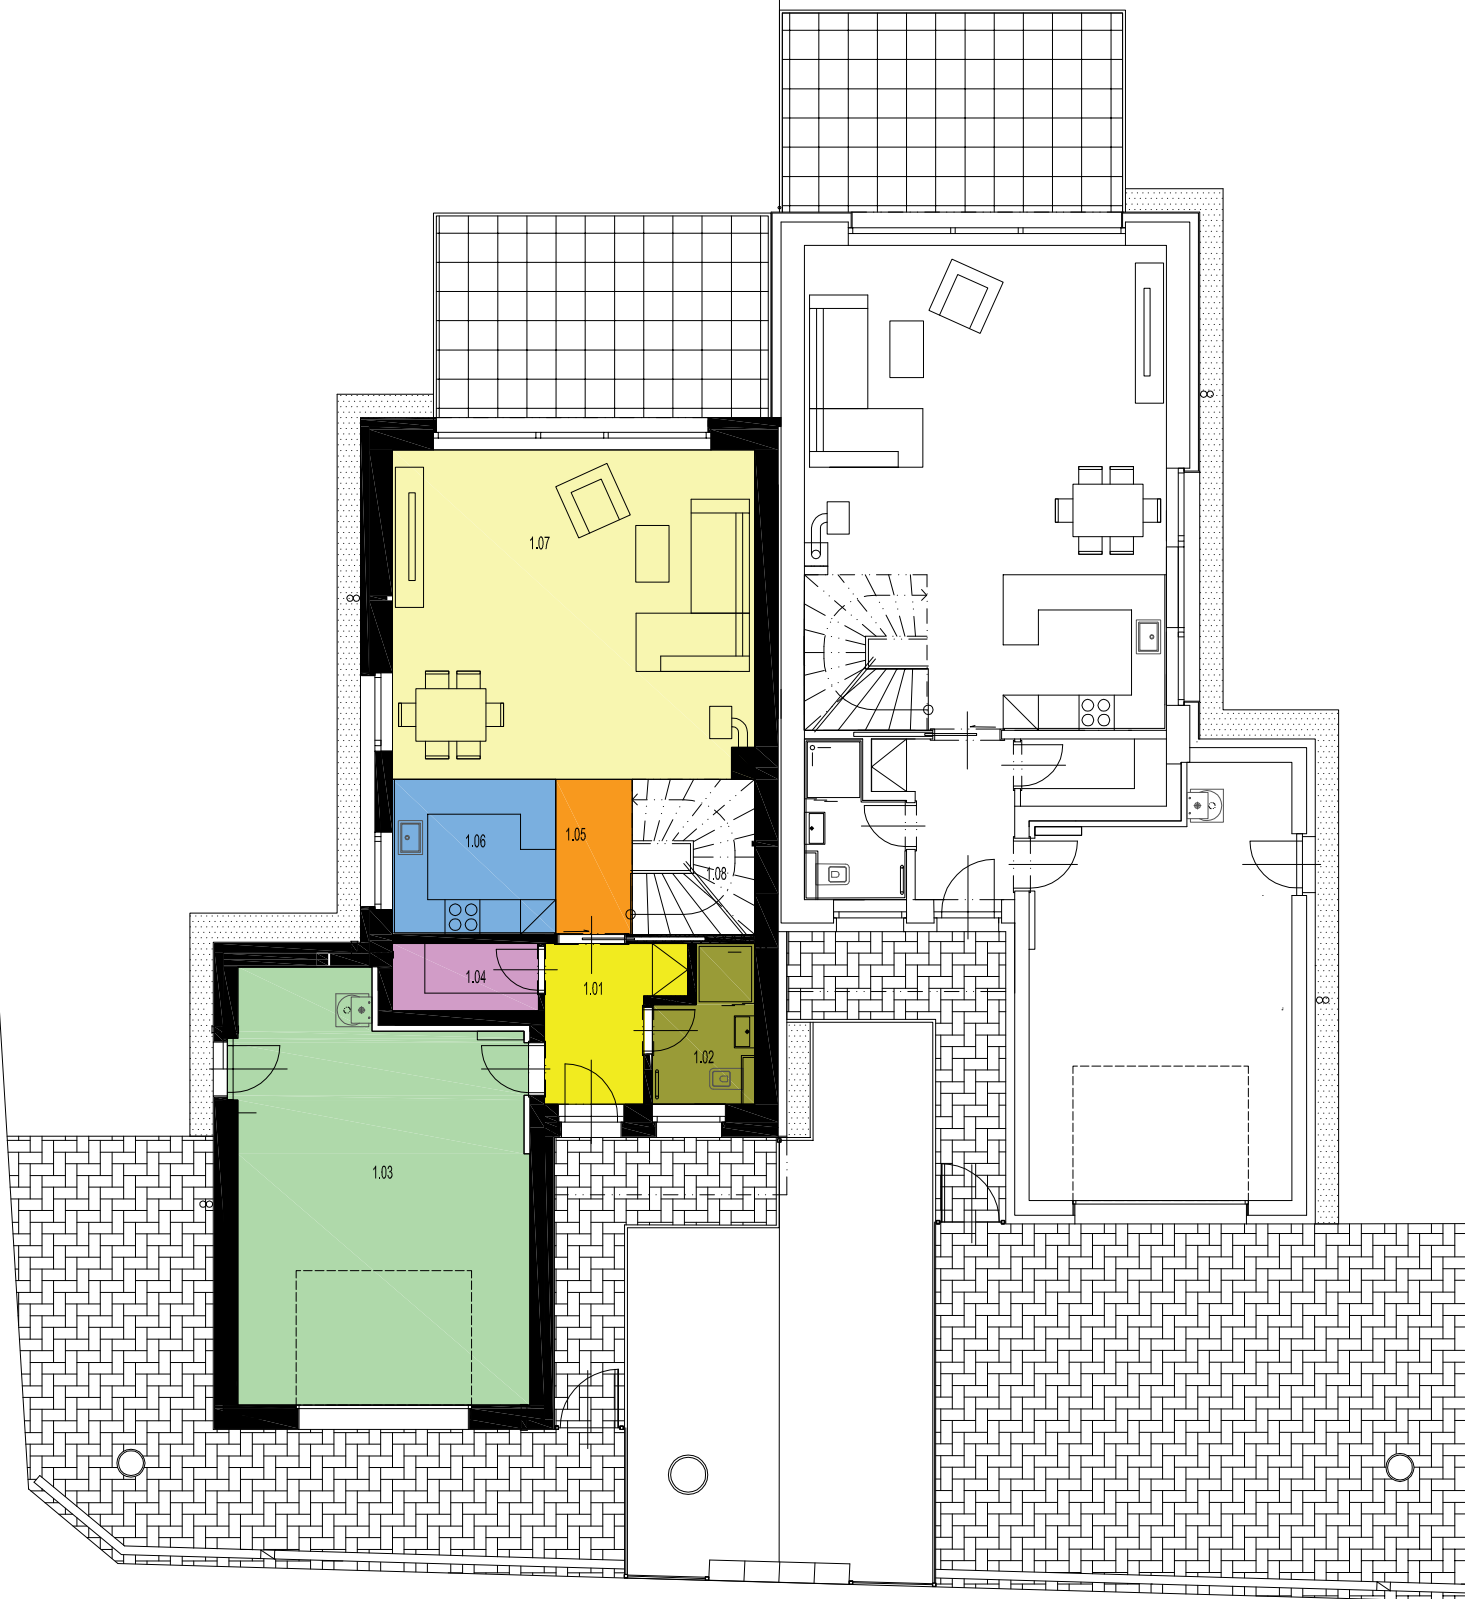

TABULKA MÍSTNOSTI

č.m.	název místnosti	plocha (m ²)
1.01	ZÁDVEŘÍ	5,40
1.02	WC - SPRCHA	4,10
1.03	GARÁŽ	34,60
1.04	SPÍŽ	2,80
1.05	CHODBA	7,80
1.06	KUCHYŇNĚ	7,40
1.07	OBÝVACÍ PROSTOR	34,00
1.08	SCHODIŠTĚ	5,30

101,4 (ZAPOČÍTÁVA CELÁ PLOCHA SCHODIŠTĚ)

objekt "b" PŮDORYS 1.NP