


objekt 14b

objekt 14a

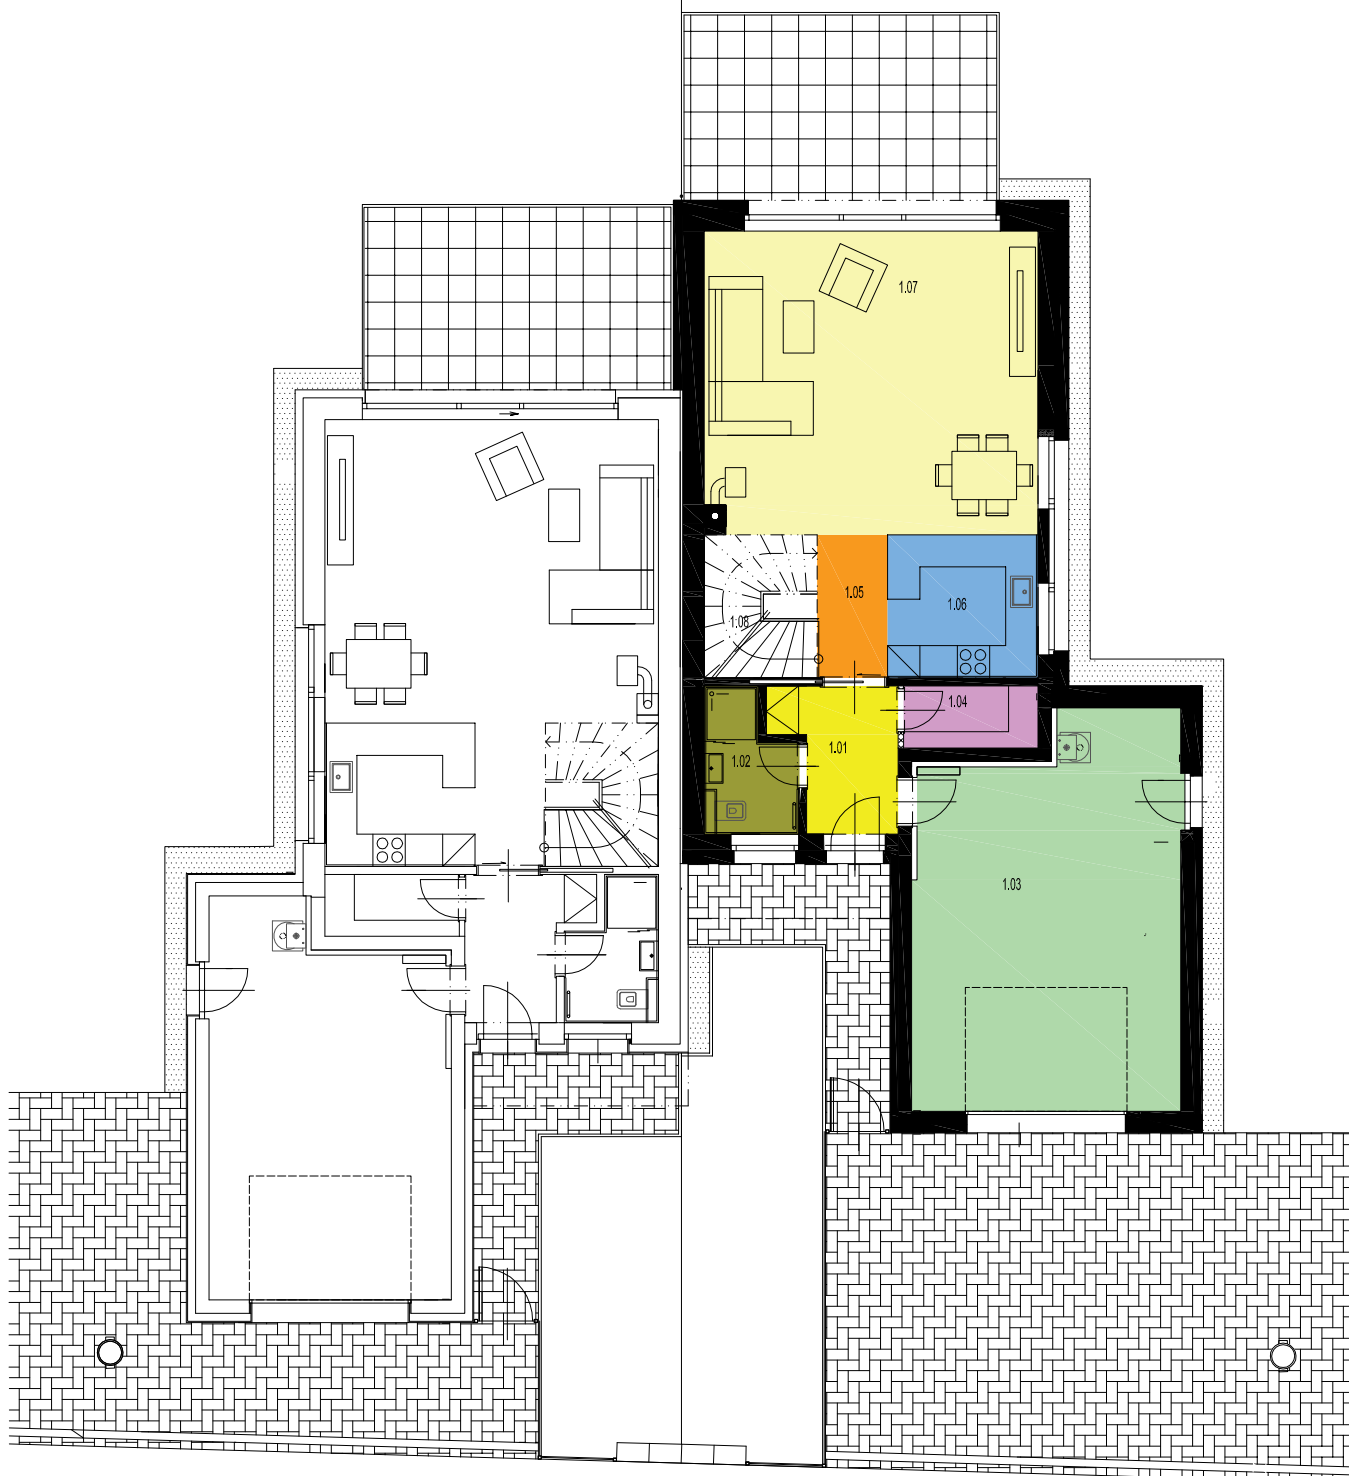

TABULKA MÍSTNOSTI SO 14a

č.m.	název místnosti	plocha (m ²)
1.01	ZÁDVEŘÍ	5,40
1.02	WC + SPRCHA	4,10
1.03	GARÁŽ	34,80
1.04	SPĚŽ	2,80
1.05	CHODBA	7,80
1.06	KUCHYŇE	7,40
1.07	OBÝVAČÍ PROSTOR	34,00
1.08	SCHODIŠTĚ	5,30

107,4 (ZPŮČÍTAŇK CELÁ PLOCHA SCHODIŠTĚ)

objekt "a" PŮDORYS 1.NP