


objekt 14b

objekt 14a

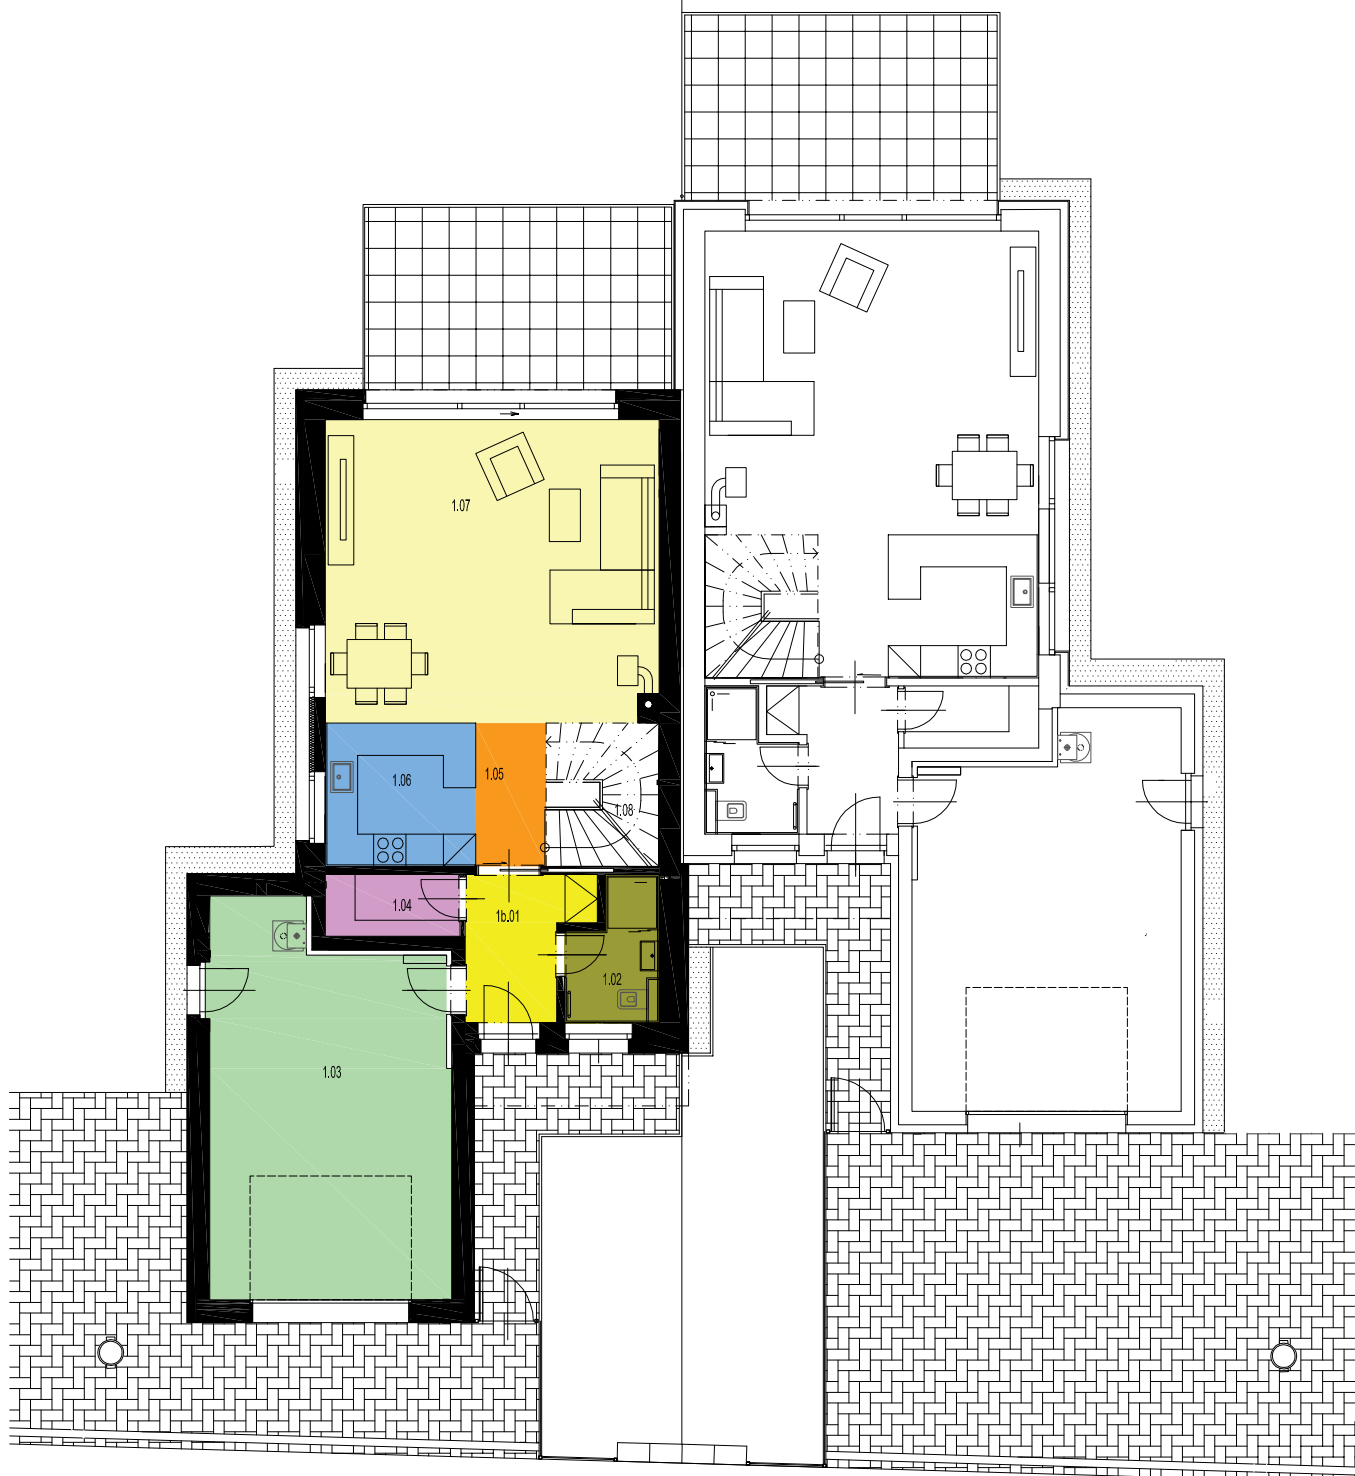

TABULKA MÍSTNOSTÍ SO 14b

název místnosti	plocha (m ²)
1.01 ZÁDVEŘÍ	5,40
1.02 WC + SPRCHA	4,10
1.03 GARŽ	30,81
1.04 SPIŽ	2,88
1.05 CHODBA	7,88
1.06 KUCHYNĚ	7,40
1.07 OBÝVACÍ PROSTOR	34,00
1.08 SCHODIŠTĚ	5,30

97,81 (ZAPOČÍTANA CELÁ PLOCHA SCHODIŠTĚ)

objekt "b" PŮDORYS 1.NP