


objekt 14b

objekt 14a

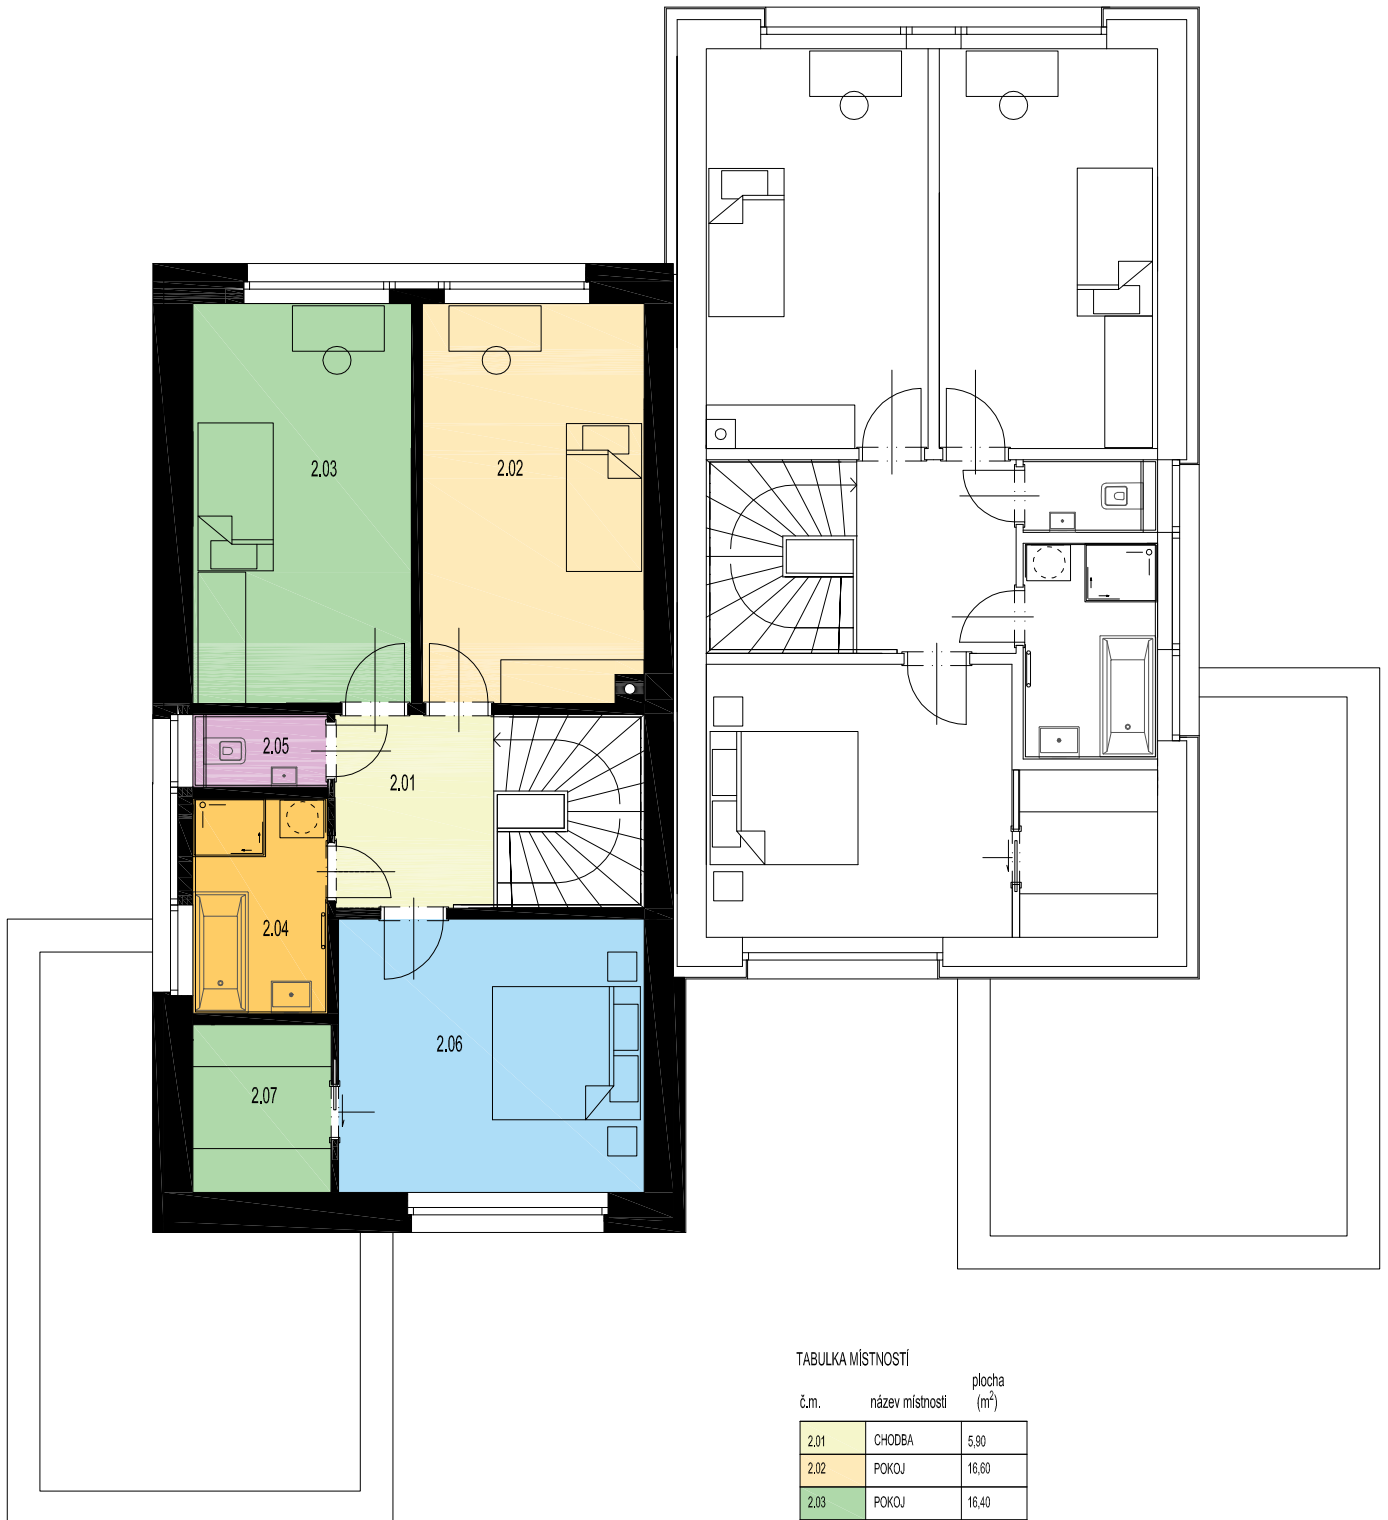

TABULKA MÍSTNOSTÍ

č.m.	název místnosti	plocha (m ²)
2.01	CHODBA	5,80
2.02	POKOJ	16,60
2.03	POKOJ	16,40
2.04	KOUPELNA	5,50
2.05	WC	1,80
2.06	POKOJ	15,70
2.07	ŠÁTNA	4,40

66,20 (PLOCHA SCHODIŠTĚ ZAPOČÍTANÁ V 1NP)

objekt "b" PŮDORYS 2.NP